

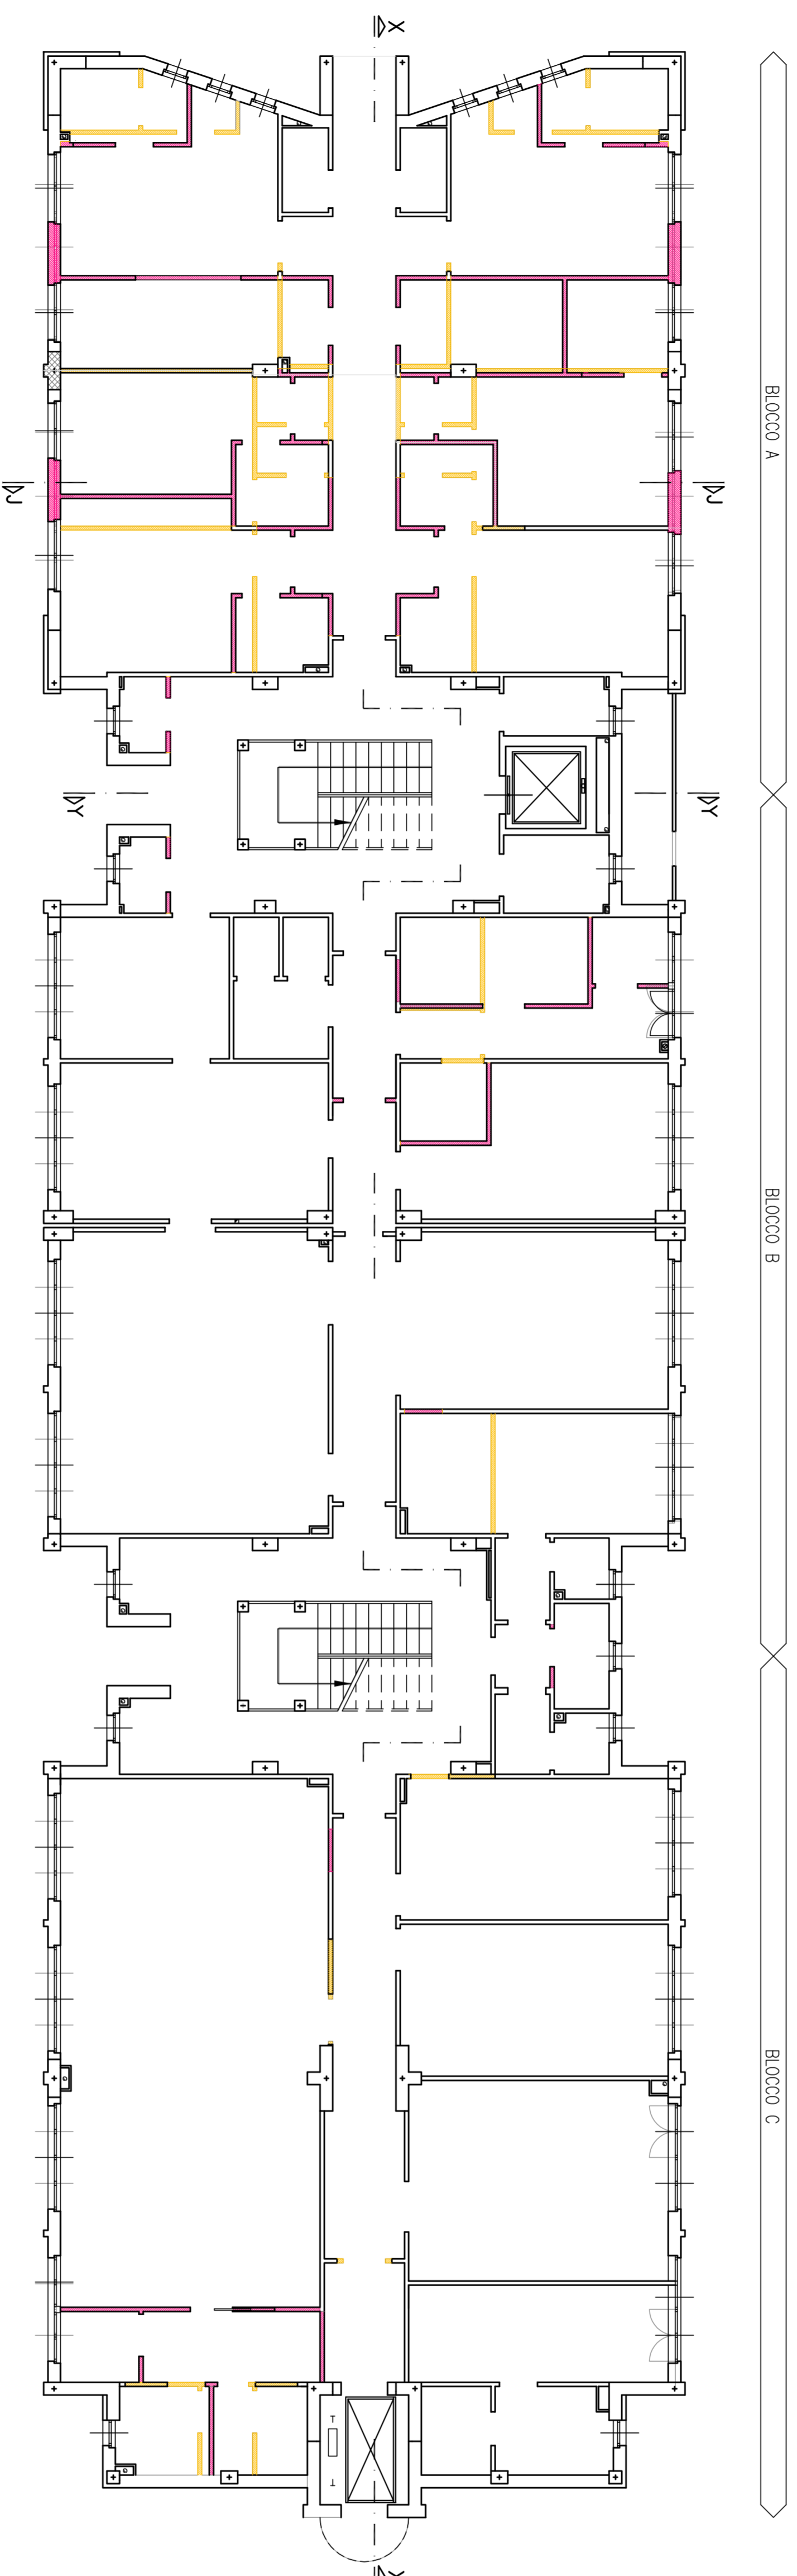


PIANTA COPERTURA

LEGENDA:
 COSTRUZIONI
 DEMOLIZIONI

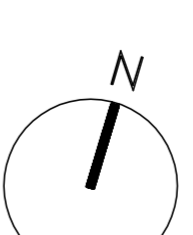

PIANTA PIANO TERRA

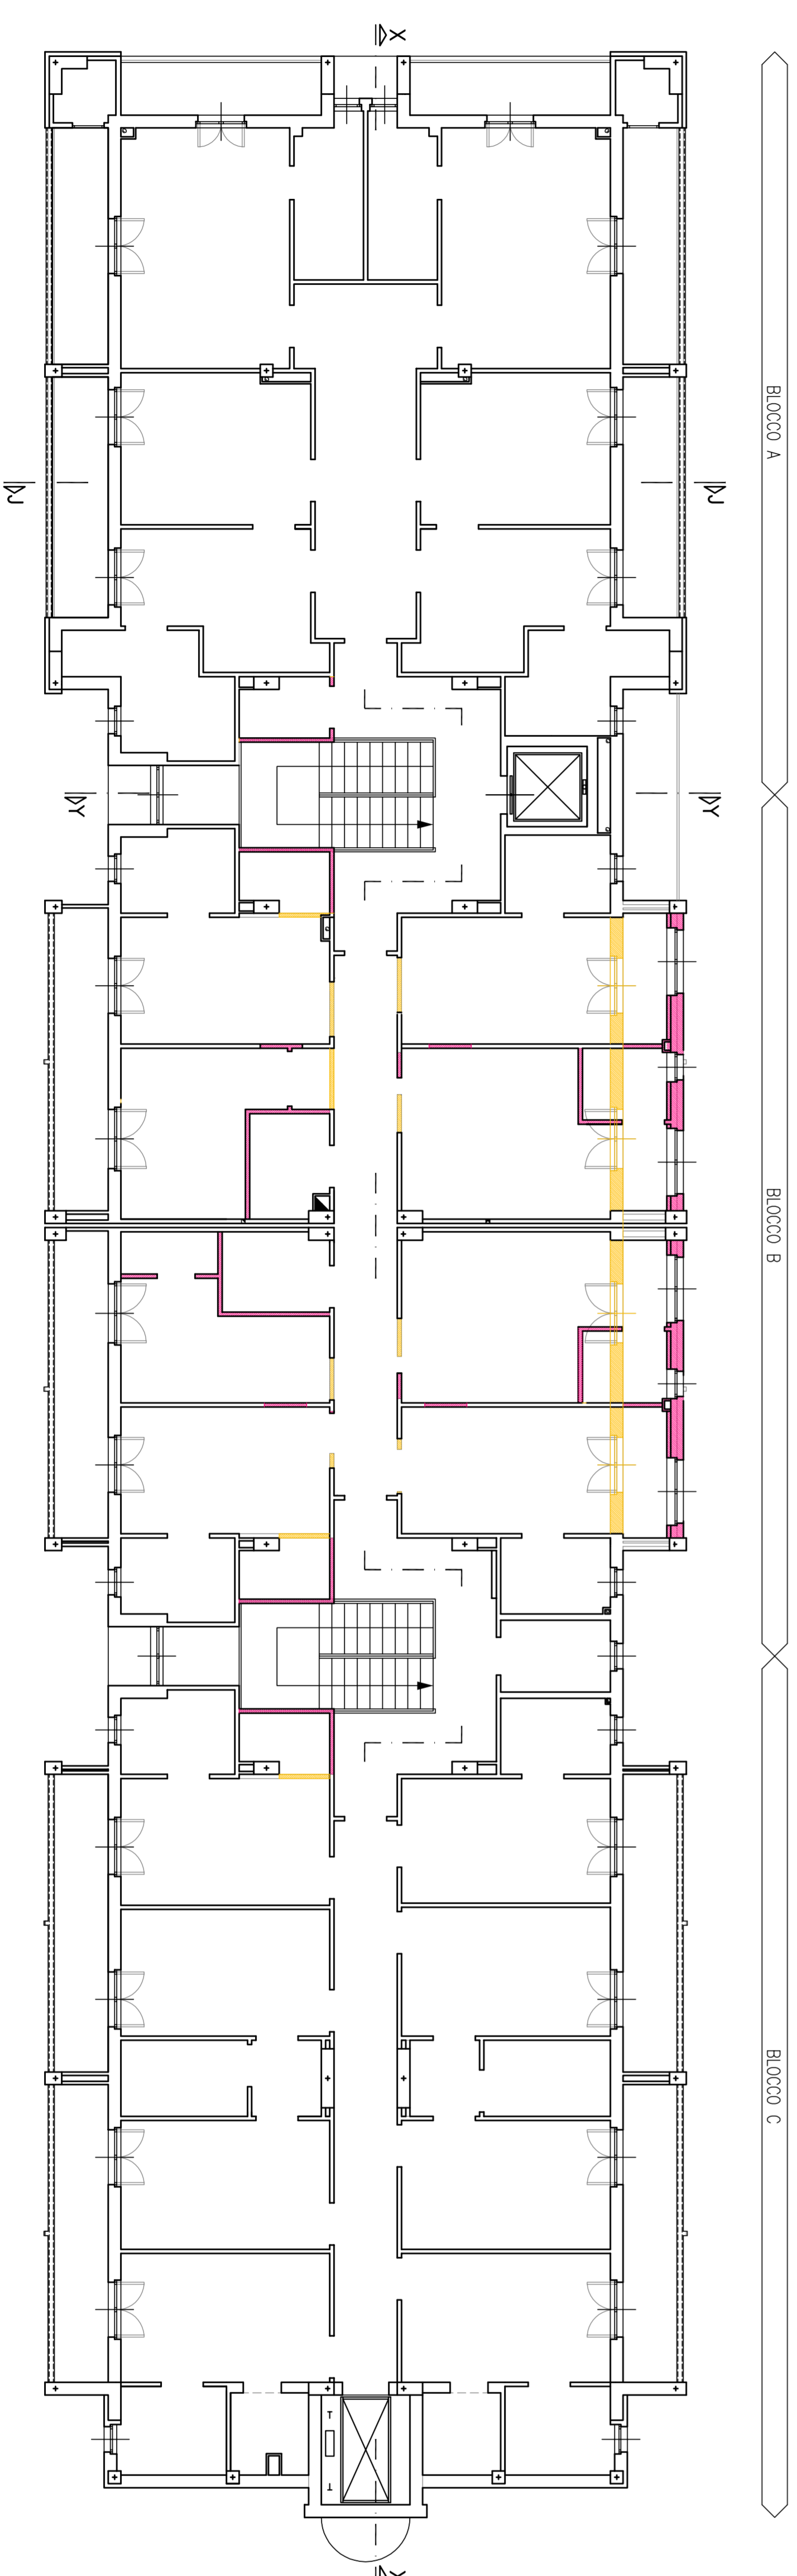

PIANTA PIANO PRIMO

COMITTEE



PROGES
 STUDIO DI ARCHITETTURA E PROGETTAZIONE

LOCALITA' COMUNE DI MONCHIO DELLE CORTI (PR) - LOC. MONCHIO BASSO
 PROGETTO
 AMPLIAMENTO ED ADEGUAMENTO NORMATIVO ALLA D.G.R. 594/2000 E S.M.I. DELLA "CASA RESIDENZA PER ANZIANI VAL CEDRA" CON ISTITUZIONE DI N. 3 POSTI DI CURE INTERMEDIE TERRITORIALI E REALIZZAZIONE DI NUOVO CENTRO DI ASSISTENZA ALLA PERSONA.
 1° STRALCIO

PROGETTAZIONE
 Prog. Architettonico
 Impianti Elettrici
 Impianti Meccanici
 RUP
 Collaboratrice RUP
 Arch. Sandri Sara
 Siga Monticelli Sandra

Livello Progettazione
 SDP/Progetto
 Titolo/N. Elaborato
 Revisioni
 PROGETTO ESECUTIVO
 SOVRAPPOSIZIONE PROGETTO STATO DI FATTO (ROSSO-GRIGIO)
 PIANTE BLOCCO A-B-C
 OPERE CIVILI
 P.11

N.	data	descrizione

Firma R. 11/07/2016

Scala 1:100