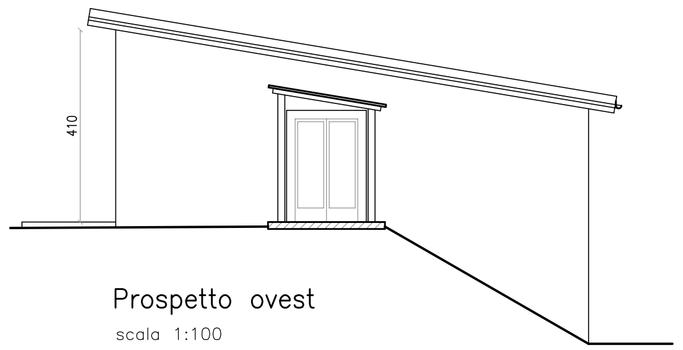

Prospetto ovest
scala 1:100

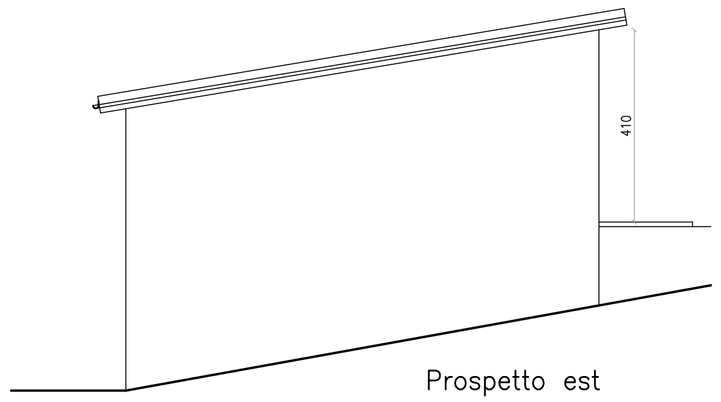

Prospetto est
scala 1:100

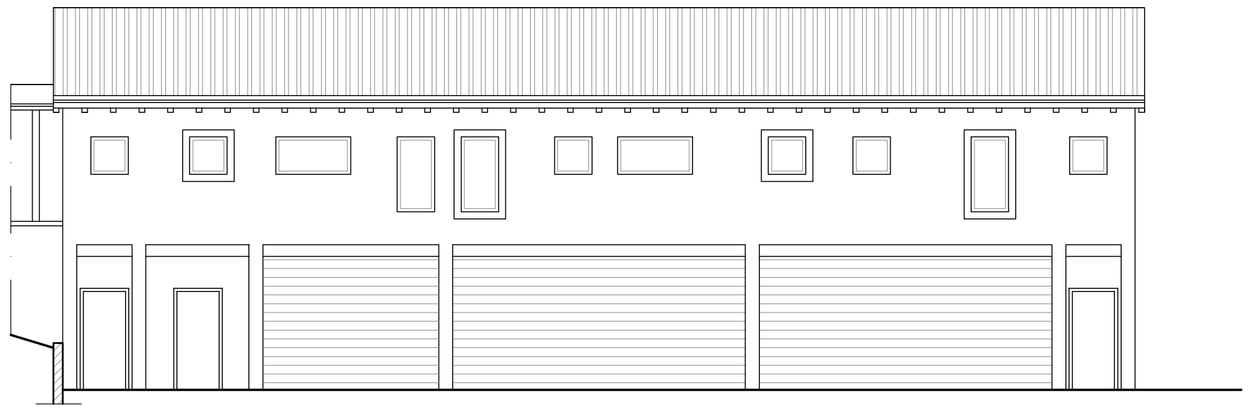

Prospetto sud
scala 1:100

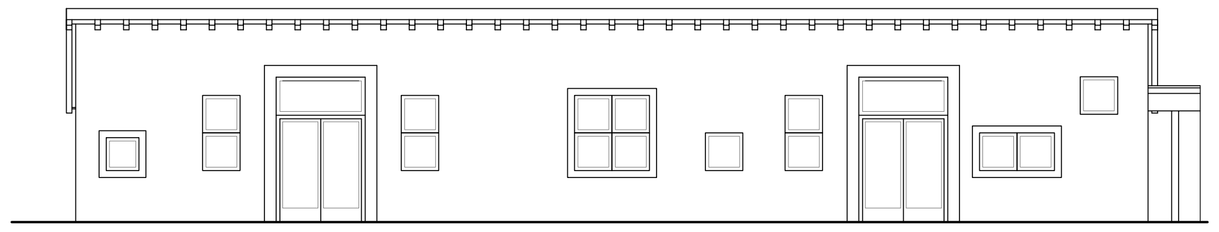

Prospetto nord
scala 1:100

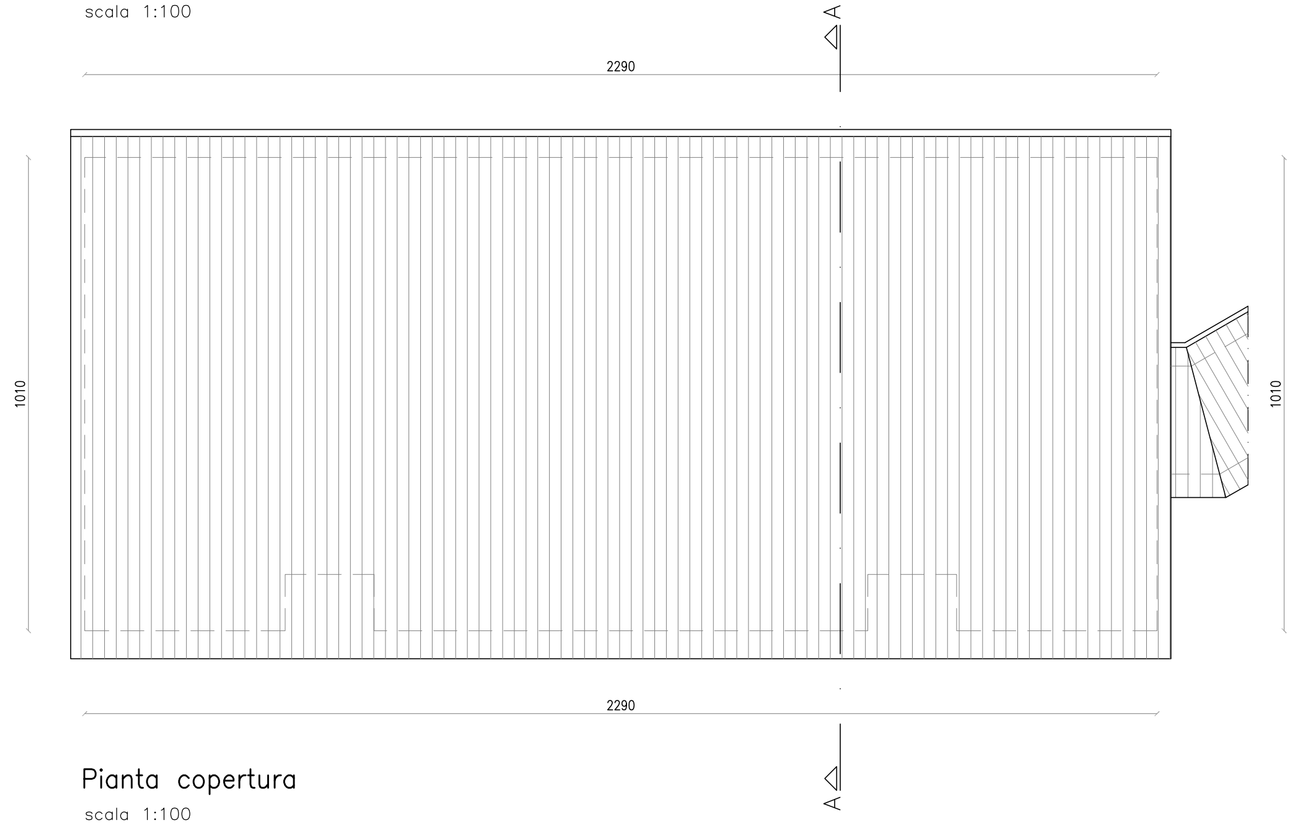

Pianta copertura
scala 1:100

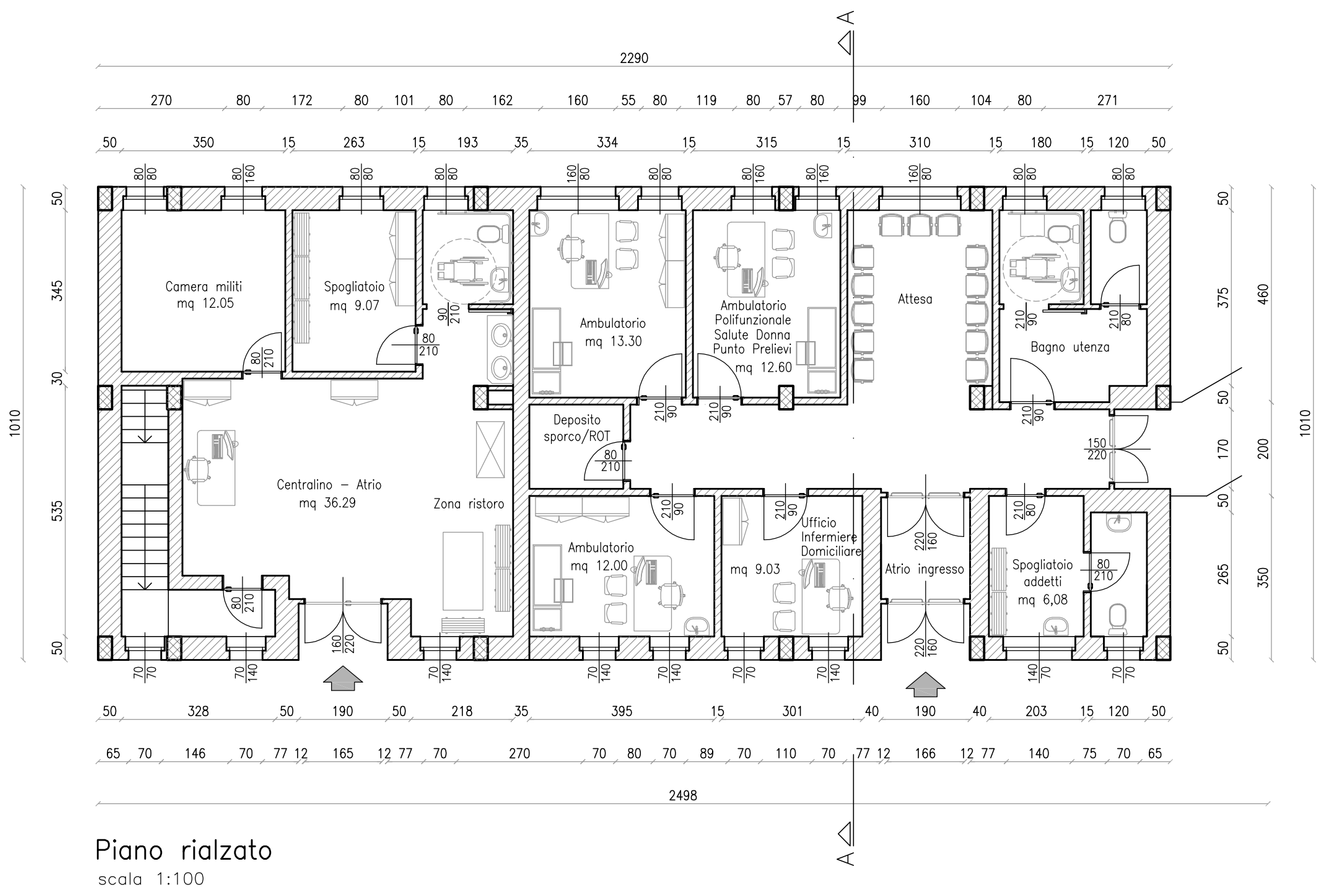

Piano rialzato
scala 1:100

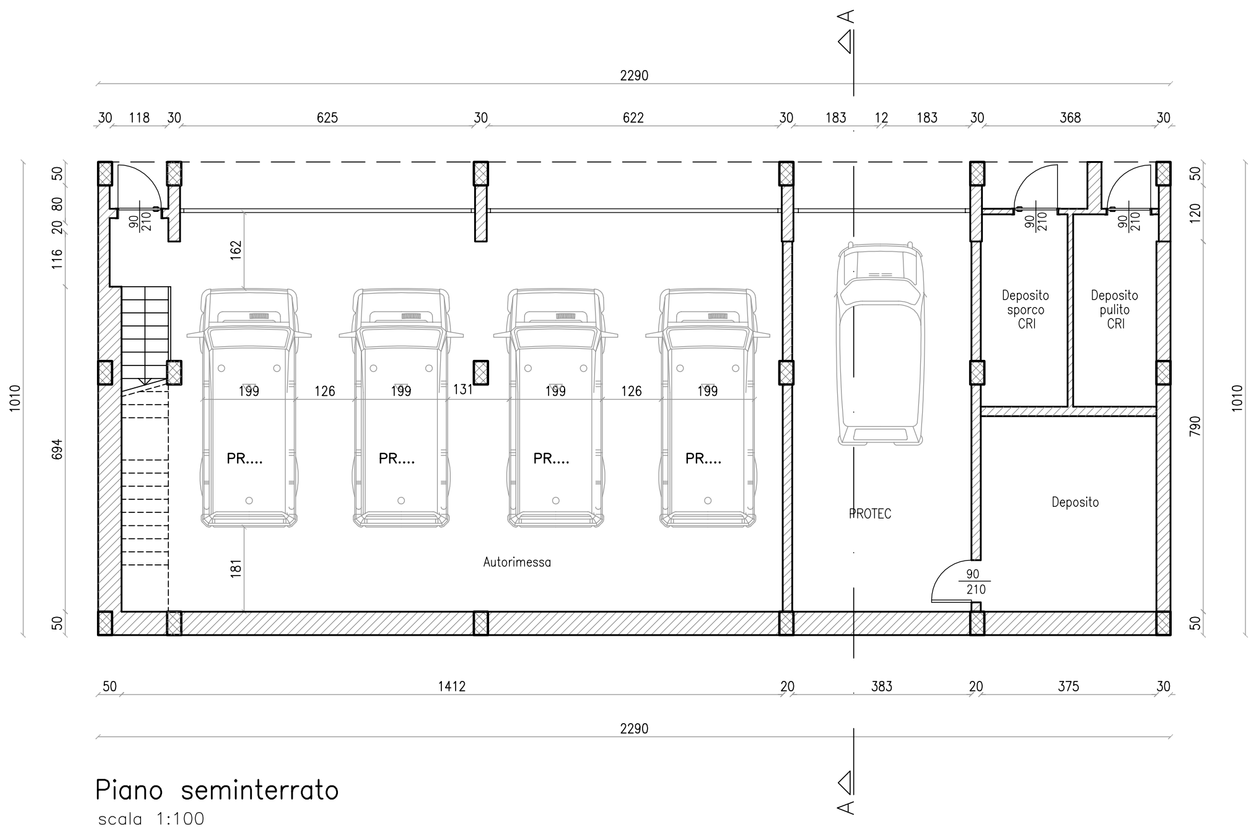

Piano seminterrato
scala 1:100

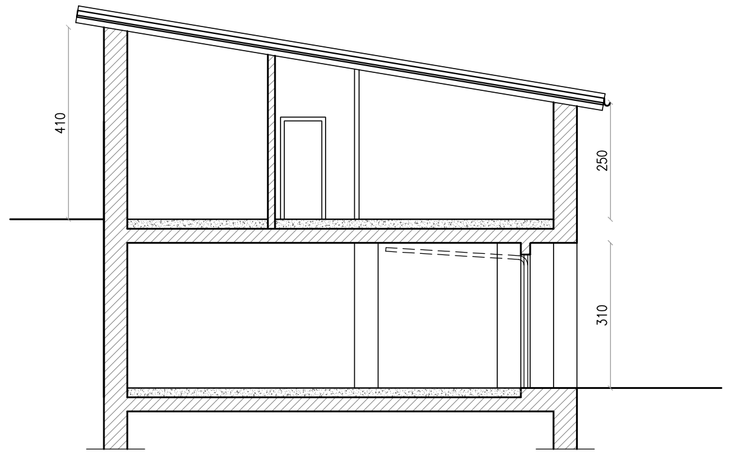

Sezione A–A
scala 1:100

N

COMMITTENTE

LOCALITA' COMUNE DI MONCHIO DELLE CORTI – LOC. MONCHIO BASSO

PROGETTO

AMPLIAMENTO ED ADEGUAMENTO NORMATIVO ALLA D.G.R. 564/2000 E S.M.I. DELLA "CASA RESIDENZA PER ANZIANI VAL CEDRA" CON ISTITUZIONE DI N. 3 POSTI DI CURE INTERMENDIE TERRITORIALI E REALIZZAZIONE DI NUOVO CENTRO DI ASSISTENZA ALLA PERSONA.

2° STRALCIO

PROGETTAZIONE

Prog. Architettonico Arch. Belli Pierdomenico
Ing. Gennari Giuliano
Impianti Elettrici Ing. Vecchi Giampaolo
Impianti Meccanici Ing. Chierici Fiorenzo

RUP Arch. Sandei Sara
Collaboratrice RUP Sig.ra Monticelli Sandra

Livello Progettazione FATTIBILITA' TECNICA ED ECONOMICA

SDF/Progetto PROGETTO
Titolo/N. Elaborato Piante, prospetti e sezione 05

Revisioni

N.	*data*	*descrizione*
nome file		
disegnato da		

Parma li, 15/12/2016 *Scala 1:100*