LEGENDA SIMBOLI - FLUIDI	
E	Radiatore esistente in ghisa e piastre attualmente funzionanine e da installare nella stessa posizione
E1	Radiatore esistente in ghisa e piastre da spostare con modifica attacci e/o da implementare con nuovi elementi e riattivare nella nuova posizione
N	Radiatore di nuova installazione in ghisa a piastre comprensivo di nuovo attacco
	Tubazione AFR circuito riscaldamento, in multistrato in traccia a pavimento, completo di coibentazione spessore 9 mm, oppure in rame coibentato NUOVE DA REALIZZARE
	Radiatore in ghisa a piastre, tipo TEMA o similare, verniciato bianco dotato di valvola termostatizzabile e testina termostatica
10-3-690 Ø 20	n. elementi n. colonne altezza diametro attacco (multistrato)
C1	Collettore riscaldamento esistente, da rimuvere e riposizionare, compreso di stacchi e rallacci di tutte le tubazioni di alimentazione e di collegamento ai corpi scaldanti e reso funzionale

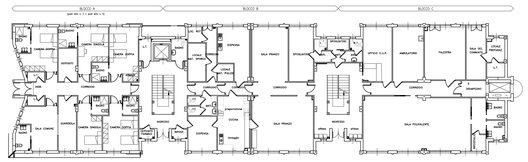

PIANTA CHIAVE PIANO TERRA - SCALA 1:200

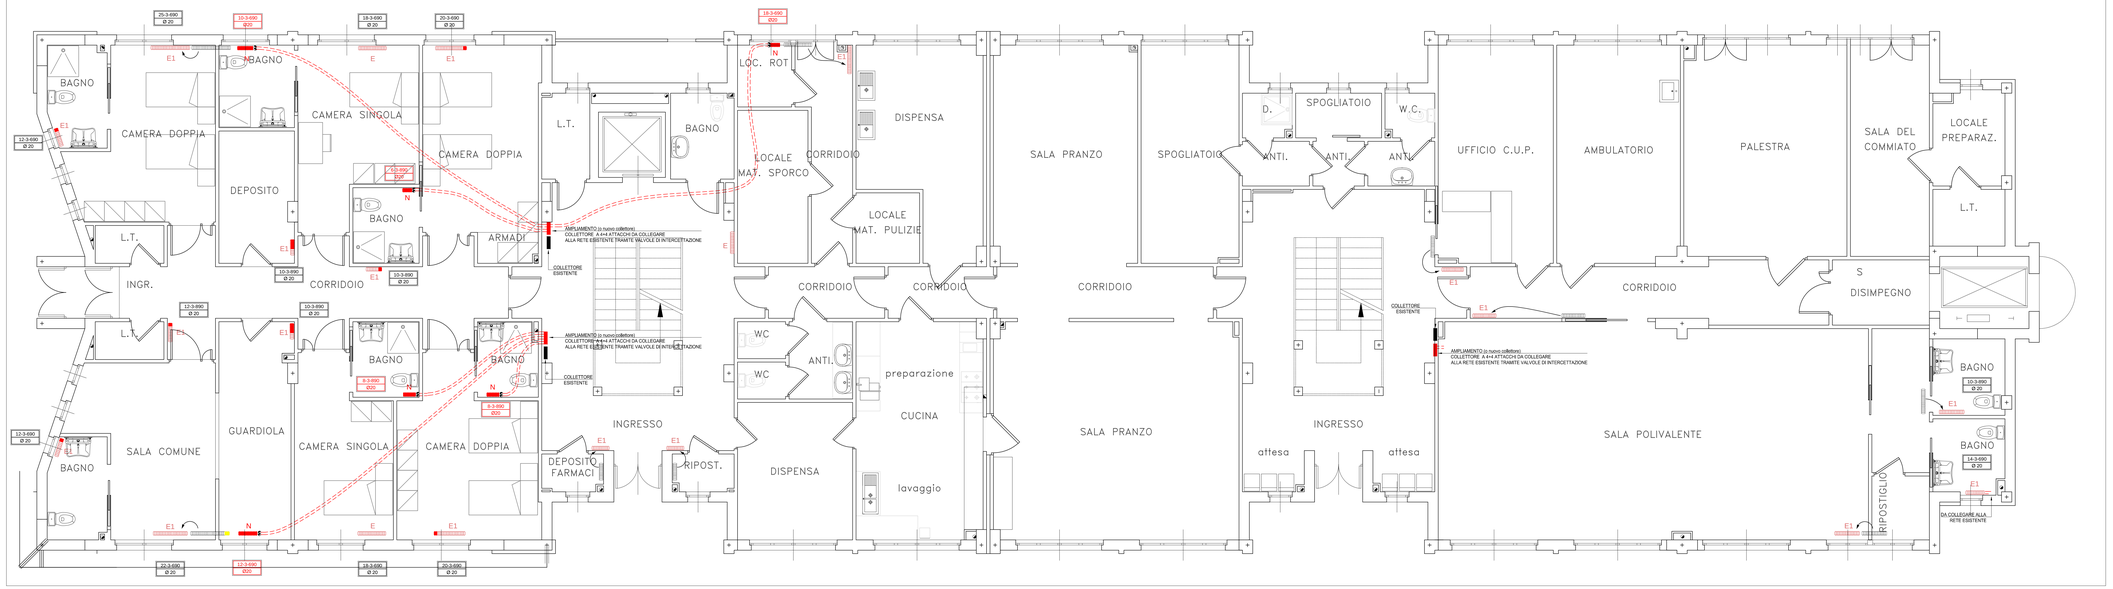

COMMITTENTE

LOCALITA' COMUNE DI MONCHIO DELLE CORTI (PR) – LOC. MONCHIO BASSO

PROGETTO

AMPLIAMENTO ED ADEGUAMENTO NORMATIVO ALLA D.G.R. 564/2000 E S.M.I. DELLA "CASA RESIDENZA PER ANZIANI VAL CEDRA" CON ISTITUZIONE DI N. 3 POSTI DI CURE INTERMEDIE TERRITORIALI E REALIZZAZIONE DI NUOVO CENTRO DI ASSISTENZA ALLA PERSONA.

PROGETTAZIONE

Prog. Architettonico Arch. Belli Pierdomenico

Impianti Elettrici Ing. Gennari Giuliano

Impianti Meccanici Ing. Vecchi Giampaolo
Ing. Chierici Fiorenzo

RUP Arch. Sandei Sara

Collaboratrice RUP Sig.ra Monticelli Sandra

Livello Progettazione PROGETTO ESECUTIVO

IMPIANTI MECCANICI

SDF/Progetto STATO DI FATTO/PROGETTO

Titolo/N. Elaborato IMPIANTO DI RISCALDAMENTO PIANO TERRA BLOCCO A-B-C

IM.01

Revisioni

N.	data	descrizione
nome file		
disegnato da		

Parma lì, 11/07/2016

Scala 1:50