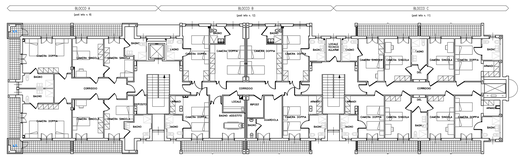

PIANTA CHIAVE PIANO PRIMO - SCALA 1:200

PARTICOLARE INSTALLAZIONE VASO A CACCIATA

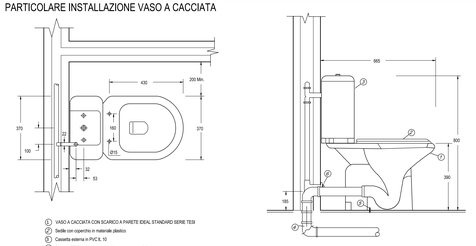

1. VASO A CACCIATA CON SCARICO A PARETE IDEAL STANDARD SERIE TESI
2. Sedile con coperchio in materiale plastico
3. Cassetta esterna in PVC.IL 10
4. Curva in PE Ø 110 per vaso a pavimento con guarnizione
5. Viti e tasselli di fissaggio
6. Rubinetto a incasso Ø 1/2"

LEGENDA SIMBOLI - FLUIDI

	Tubazione di scarico in PE con raccordi ad innesto, a norma UNI EN 12056
	Canalizzazione circolare in lamiera zincata, Ø120 mm
	Estrattore d'aria da parete e/o controsoffitto canalizzabile portata 110 mc/h, prevalenza 50 Pa con serranda di ritorno e temporizzata regolabile. Alim. 230V,50, pot. Assorbita 40W sonda di non ritorno griglia esterna circolare diam. 120 mm. in PVC

PARTICOLARE INSTALLAZIONE LAVABO

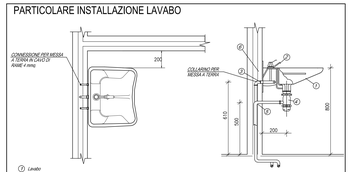

7. Lavabo
8. Gruppo miscelatore
9. N°2 Rubinetti di regolazione ad angolo con tubo cromato-attacco Ø 1/2"
10. Sifone a bottiglia Ø 1/4" con piletta
11. Curva tecnica in PE A.D.
12. N°2 Mensole di sostegno

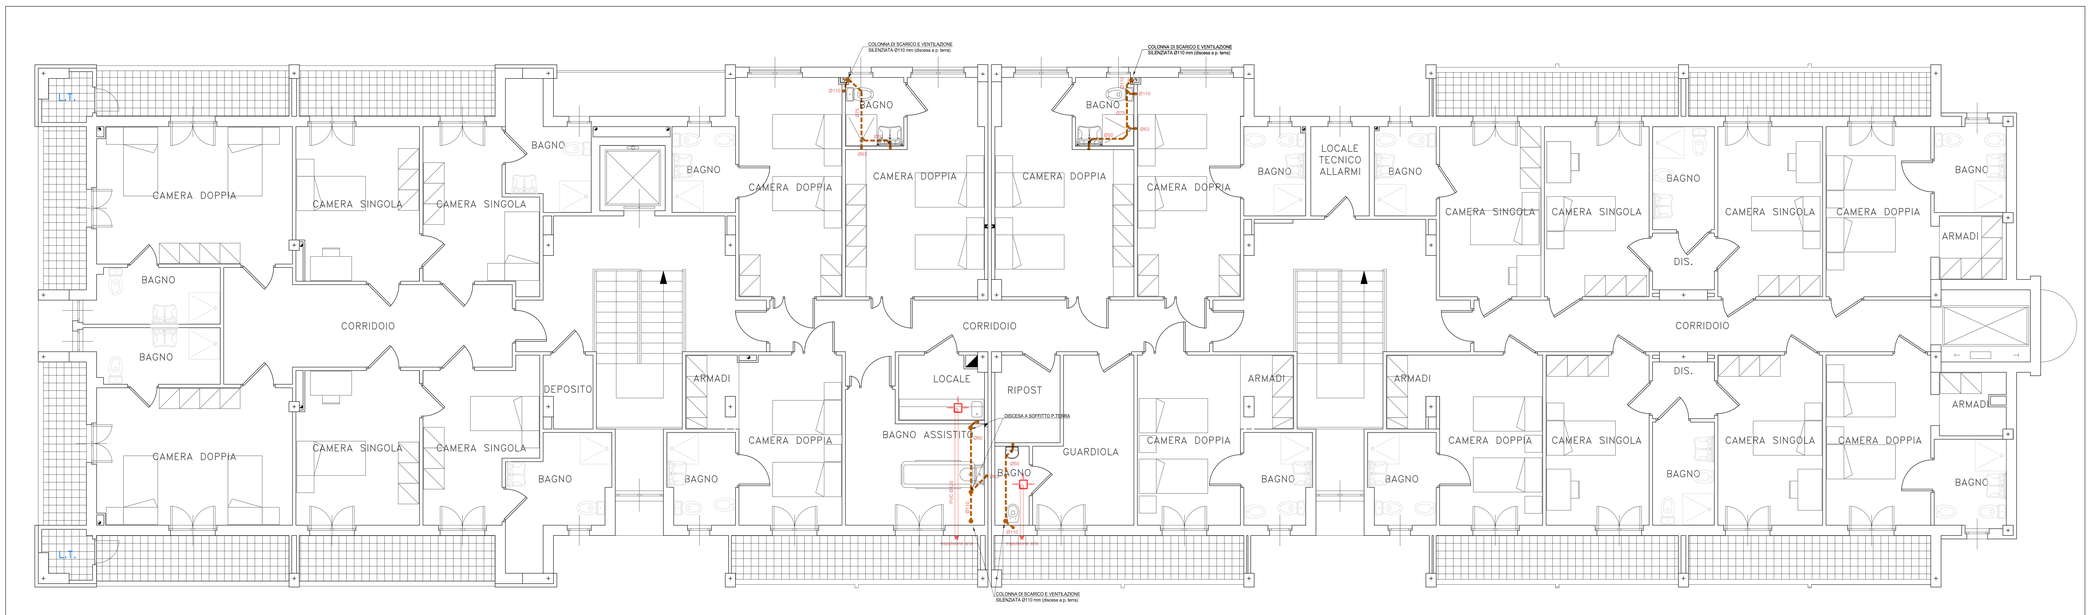

COMMITTENTE

LOCALITA' COMUNE DI MONCHIO DELLE CORTI (PR) – LOC. MONCHIO BASSO

PROGETTO AMPLIAMENTO ED ADEGUAMENTO NORMATIVO ALLA D.G.R. 564/2000 E S.M.I. DELLA "CASA RESIDENZA PER ANZIANI VAL CEDRA" CON ISTITUZIONE DI N. 3 POSTI DI CURE INTERMEDIE TERRITORIALI E REALIZZAZIONE DI NUOVO CENTRO DI ASSISTENZA ALLA PERSONA.

PROGETTAZIONE

Prog. Architettonico: Arch. Belli Pierdomenico
Impianti Elettrici: Ing. Gennari Giuliano
Impianti Meccanici: Ing. Vecchi Giampaolo
RUP: Ing. Chierici Fiorenzo
Collaboratrice RUP: Arch. Sandei Sara
Sig.ra Monticelli Sandra

Livello Progettazione: PROGETTO ESECUTIVO — IMPIANTI MECCANICI

SDF/Progetto: STATO DI FATTO/PROGETTO

Titolo/N. Elaborato: IMPIANTO RETE SCARICHI PIANO PRIMO — IM.06
BLOCCO A-B-C

Revisioni

N.	data	descrizione
nome file		
disegnato da		

Parma li, 11/07/2016 — Scala 1:50