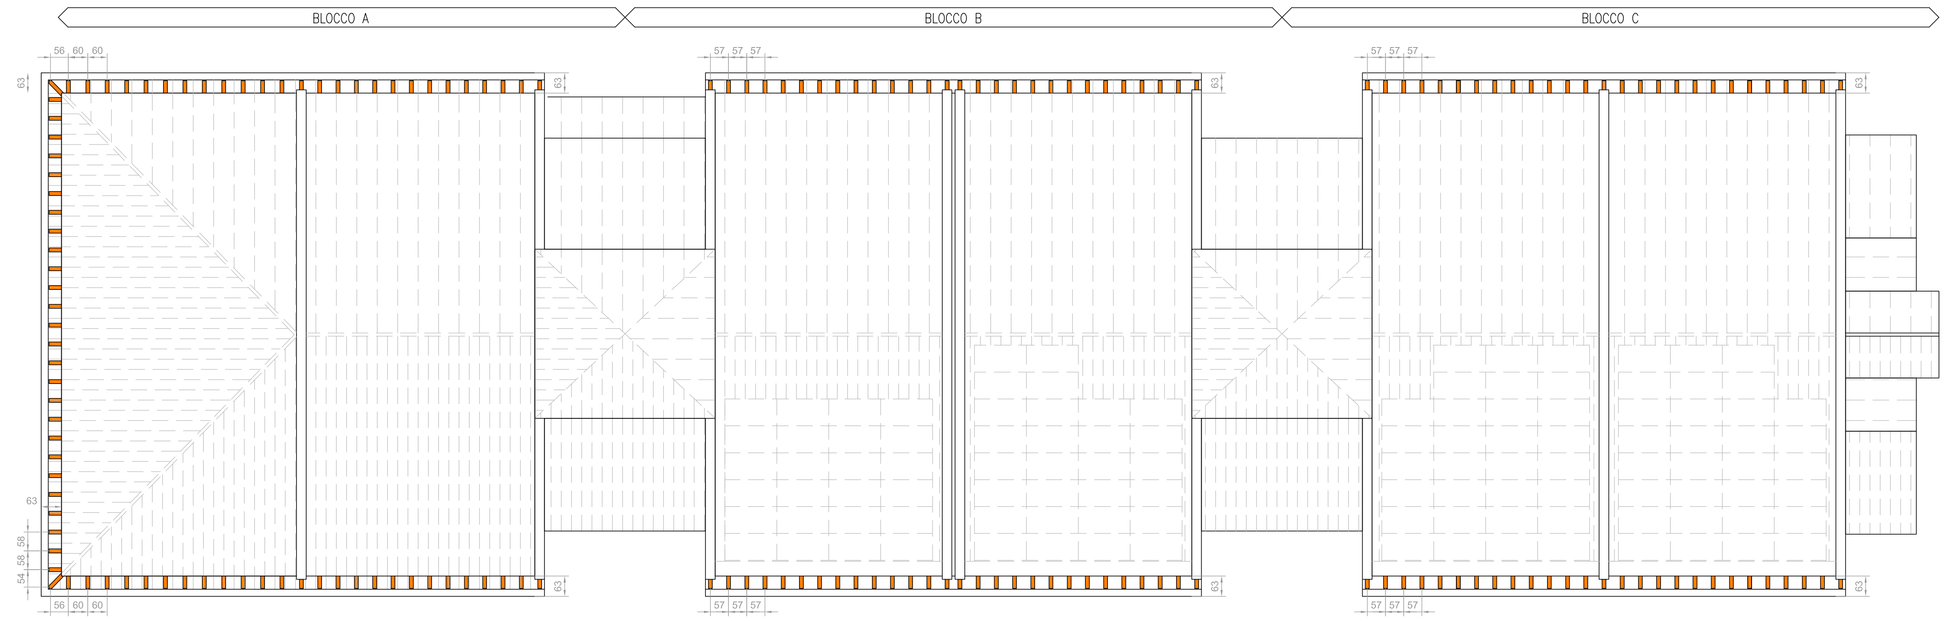

PIANTA COPERTURA – Scala 1:100

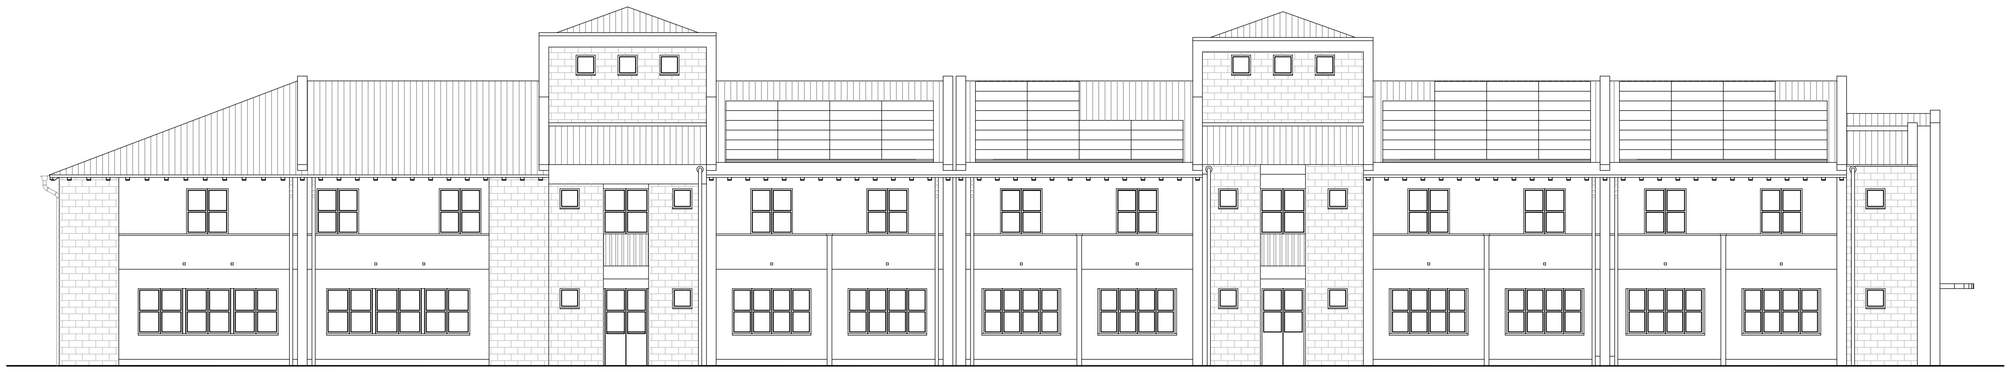

PROSPETTO OVEST – Scala 1:100

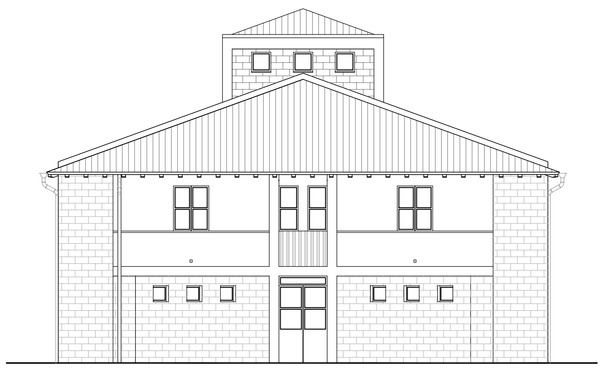

PROSPETTO NORD – Scala 1:100

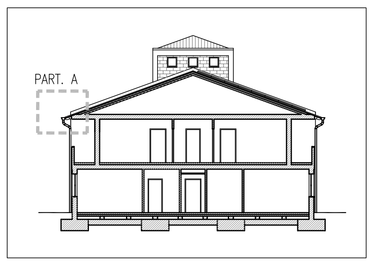

SEZIONE DI RIFERIMENTO

TRAVETTO TIPO Scala 1:10

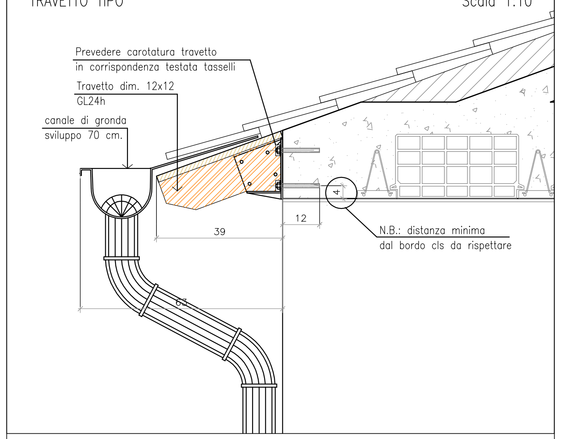

DETTAGLIO TRAVETTO PIASTRA Scala 1:5

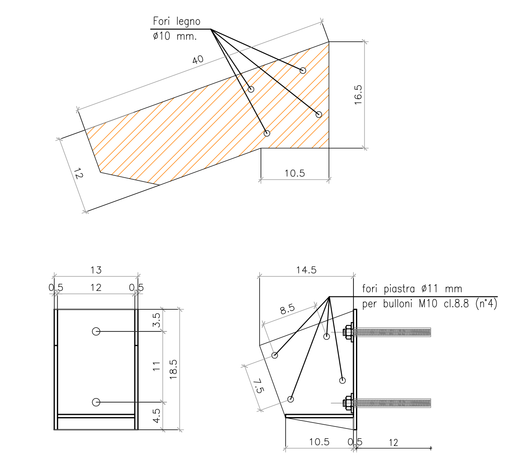

DETTAGLIO TRAVETTO PIASTRA Scala 1:5

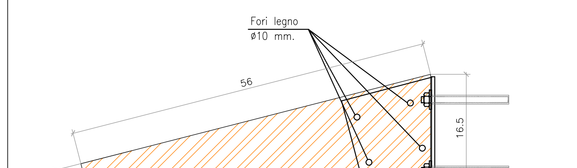

TRAVETTO D'ANGOLO Scala 1:10

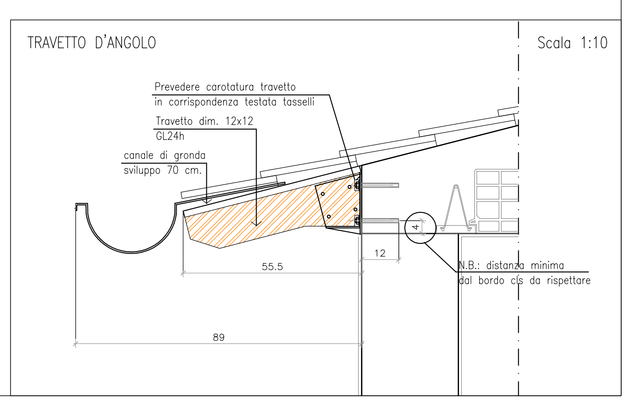

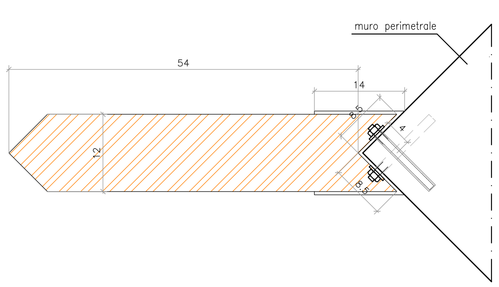

PARTICOLARE TRAVETTO D'ANGOLO

PARTICOLARE A

COMMITTENTE

LOCALITA' COMUNE DI MONCHIO DELLE CORTI (PR) – LOC. MONCHIO BASSO

PROGETTO

AMPLIAMENTO ED ADEGUAMENTO NORMATIVO ALLA D.G.R. 564/2000 E S.M.I. DELLA "CASA RESIDENZA PER ANZIANI VAL CEDRA" CON ISTITUZIONE DI N. 3 POSTI DI CURE INTERMEDIE TERRITORIALI E REALIZZAZIONE DI NUOVO CENTRO DI ASSISTENZA ALLA PERSONA.
1° STRALCIO

PROGETTAZIONE

Prog. Architettonico Arch. Belli Pierdomenico
Impianti Elettrici Ing. Gennari Giuliano
Impianti Meccanici Ing. Vecchi Giampaolo
Ing. Chierici Fiorenzo

RUP Arch. Sandei Sara
Collaboratrice RUP Sig.ra Monticelli Sandra

Livello Progettazione PROGETTO ESECUTIVO — OPERE CIVILI

SDF/Progetto PROGETTO
Titolo/N. Elaborato DETTAGLI INTERVENTO MIGLIORAMENTO SISTEMA SMALTIMENTO ACQUE COPERTURA — P.09 BLOCCO A-B-C

Revisioni

N.	data	descrizione
nome file		
disegnato da		

Parma lì, 11/07/2016 — *Scala varie*