



PIANTA CHIAVE PIANO PRIMO - SCALA 1:200

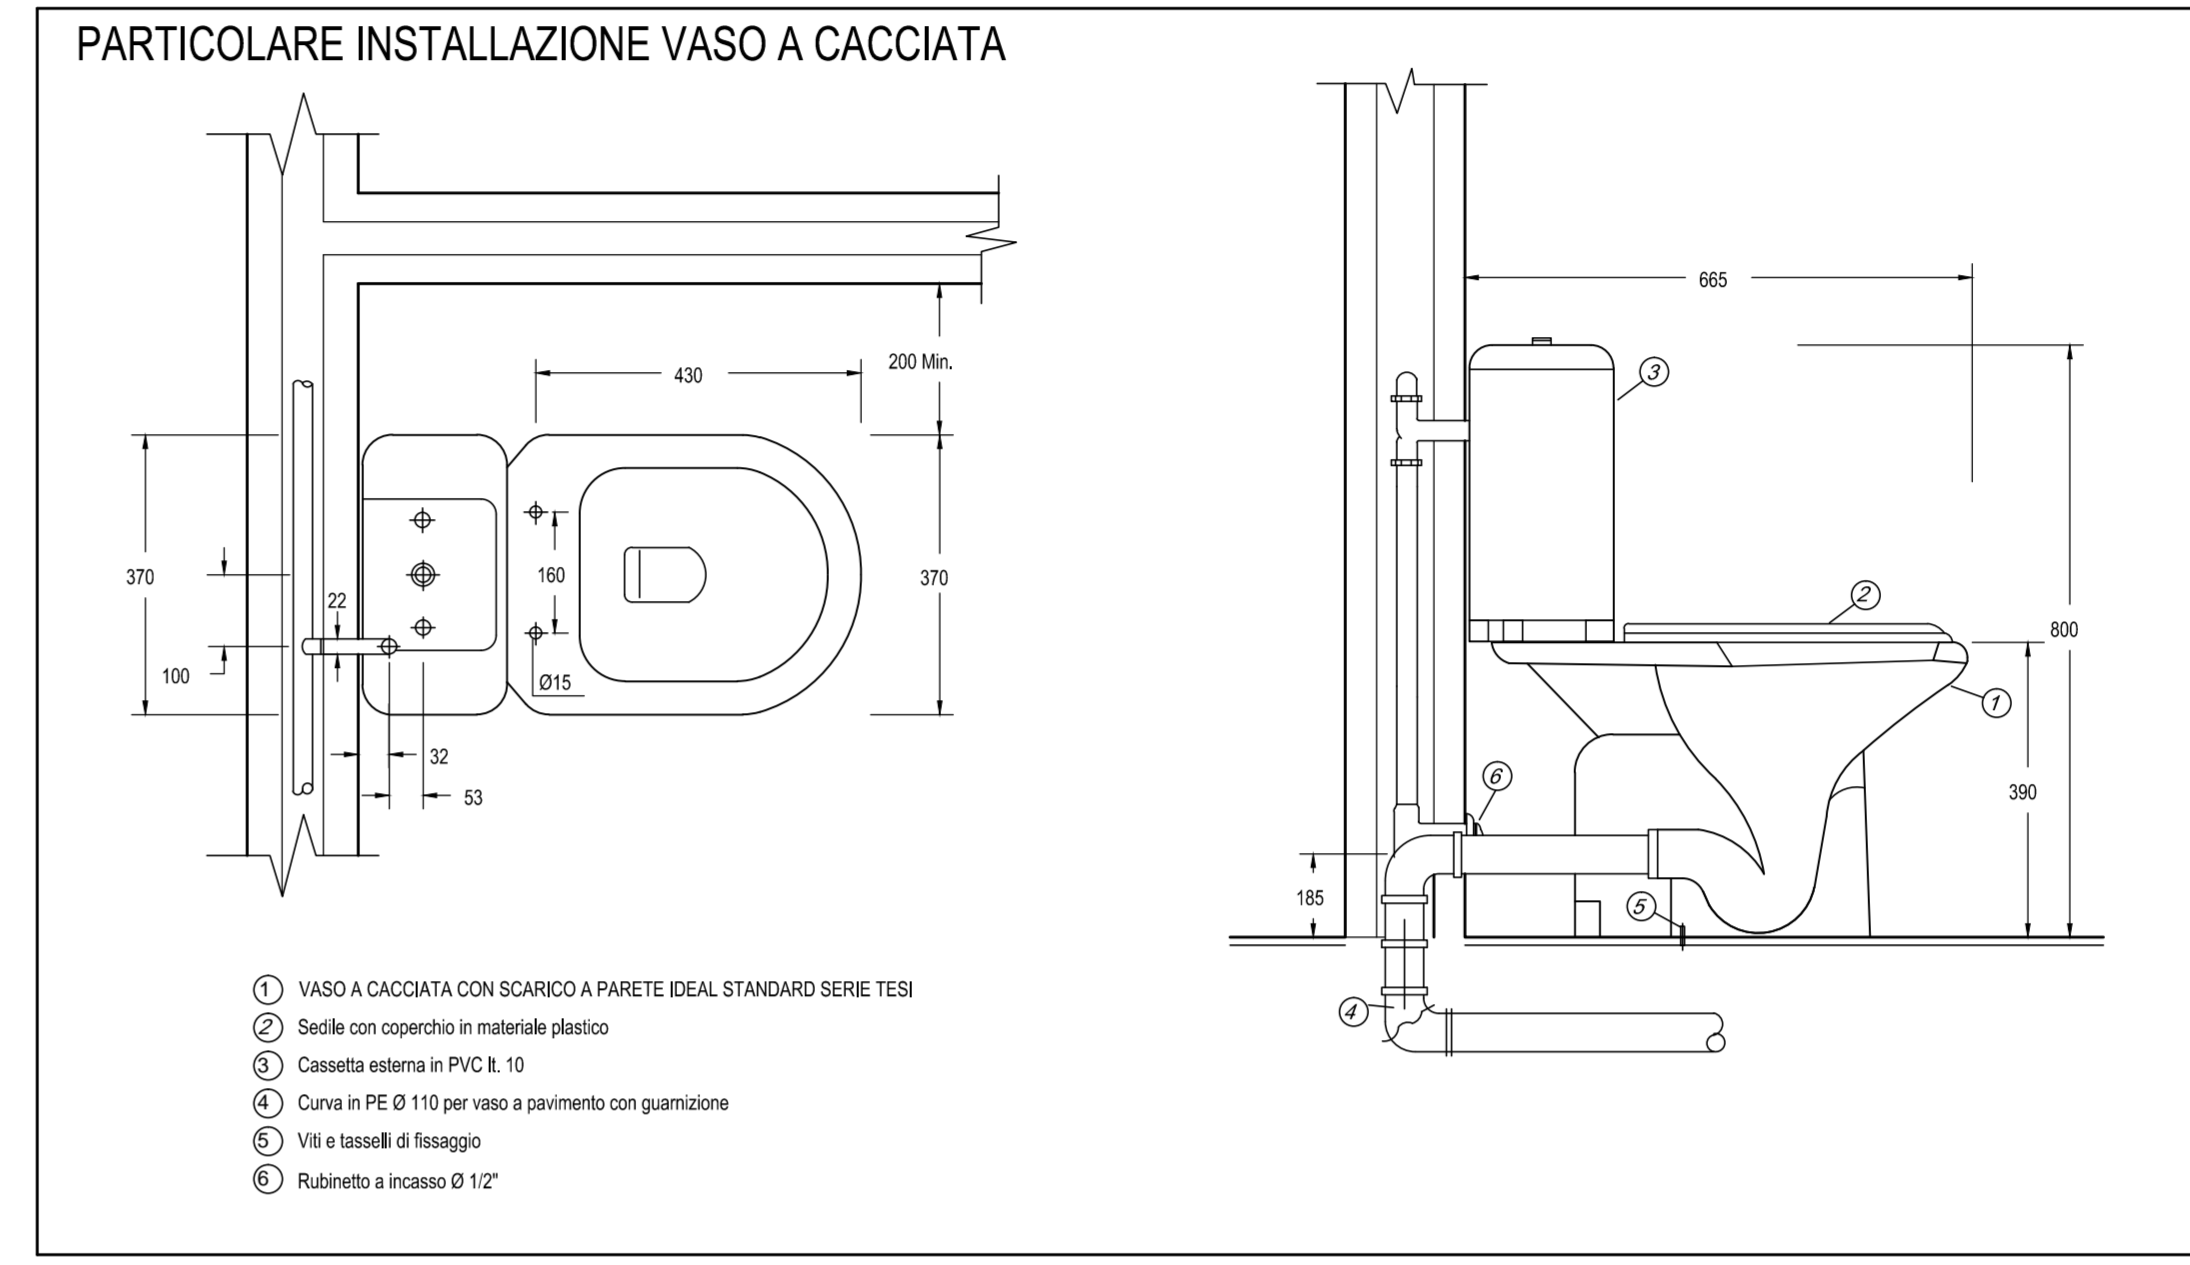

- ① VASO A CACCIATA CON SCARICO A PARETE IDEAL STANDARD SERIE TESI
- ② Sella con ripetto in materiale plastico
- ③ Canale allarme P.C.C. 10
- ④ Cavo in PE Ø 110 per vano a pavimento con giunzione
- ⑤ Viti e tasselli di fissaggio
- ⑥ Rubinetto a pannello Ø 12"

**LEGENDA SIMBOLI - FLUIDI**

	Tubazione acqua fredda sanitaria in traccia a pavimento, realizzata in polipropilene con giunzioni a saldare in testa, secondo norma UNI EN 806-2 e EN ISO 15874-1, oppure in multistrato omologato uso sanitario
	Tubazione acqua calda sanitaria in traccia a pavimento, realizzata in polipropilene con giunzioni a saldare in testa, secondo norma UNI EN 806-2 e EN ISO 15874-1, oppure in multistrato omologato uso sanitario
	Rubinetto a cassetto cromato
	Vaso sospeso a cassetto con appoggiatesta, marca POFITE GILLO o similare, mod. OLDER P4
	Foratura e prova di gruppo doccia in acciaio cromato completo di gruppo miscelatore monocomando da incasso CERAPLAN o similare, completo set in materiale plastico per piatto doccia e impermeabilizzazione da allegare nel massetto
	Tronco doccia con miscelatore e soffione acciaio in ottone pesante e getto regolabile e flessibile 1.5 m
	Placche doccia in acciaio cromato
	Placche doccia in ottone cromato
	Masso POFITE GILLO o similare mod. Linea 600

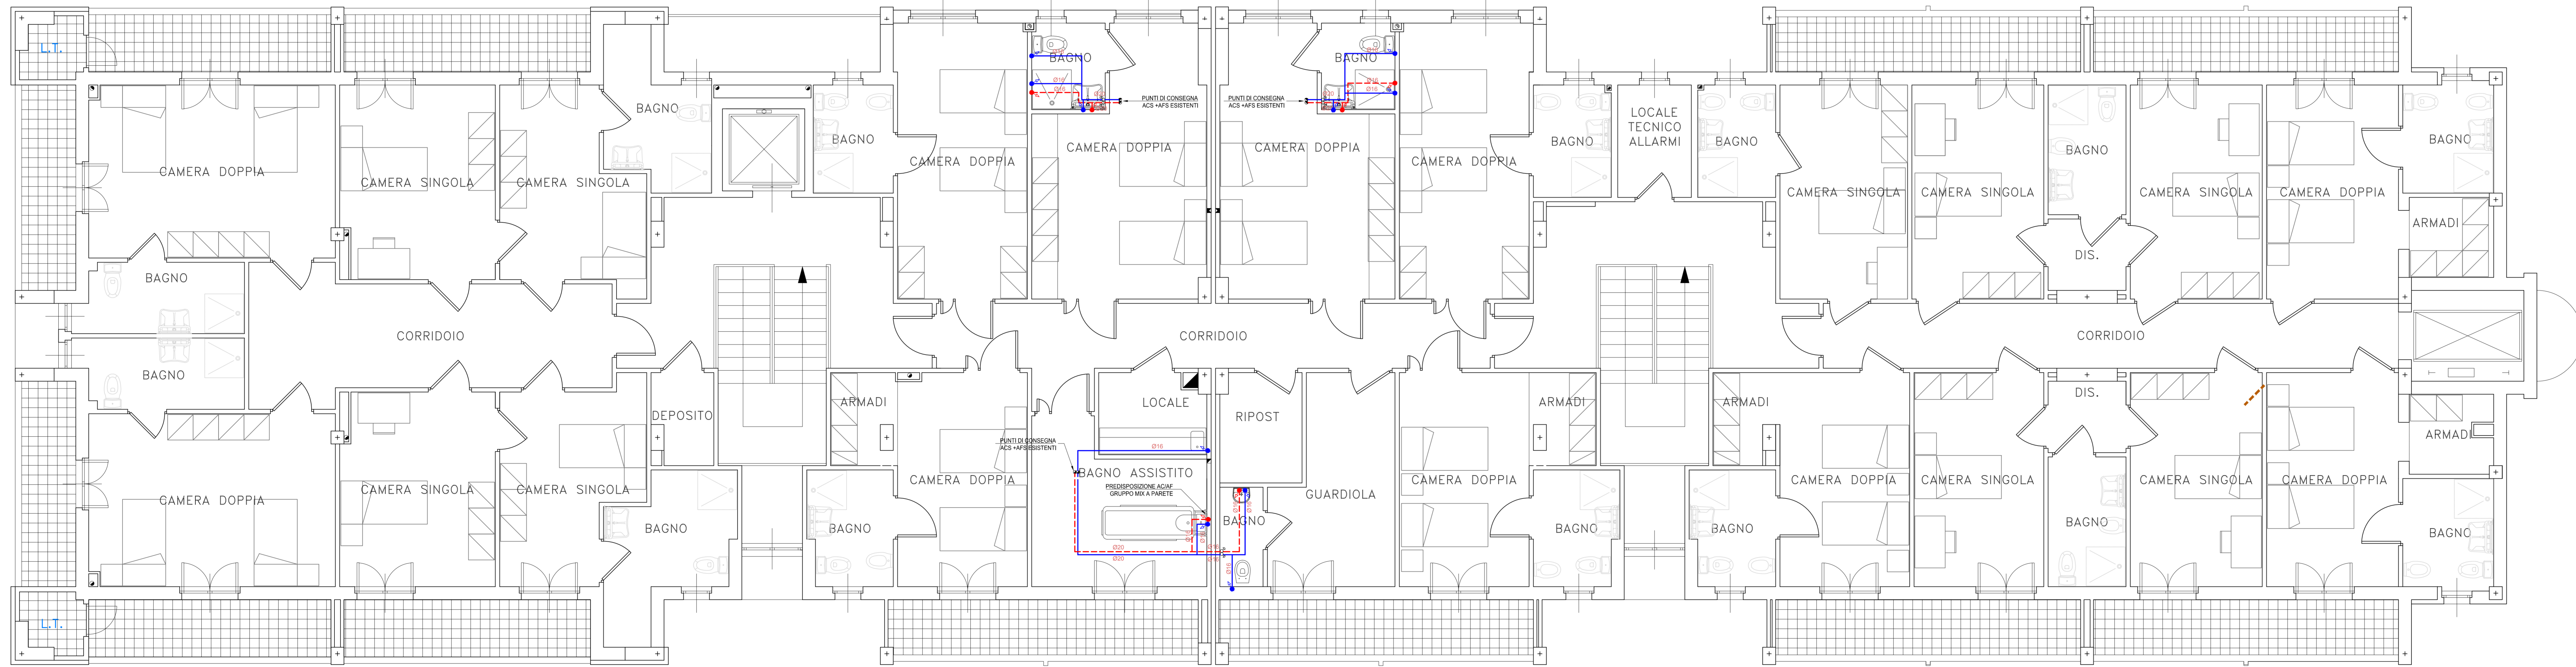

COMMITENTE

LOCALITA' **COMUNE DI MONCHIO DELLE CORTI (PR) - LOC. MONCHIO BASSO**

PROGETTO **AMPLIAMENTO ED ADEGUAMENTO NORMATIVO ALLA D.G.R. 564/2000 E S.M.I. DELLA "CASA RESIDENZA PER ANZIANI VAL CEDRA" CON ISTITUZIONE DI N. 3 POSTI DI CURE INTERMEDIE TERRITORIALI E REALIZZAZIONE DI NUOVO CENTRO DI ASSISTENZA ALLA PERSONA.**

PROGETTAZIONE  
 Prog. Architettonica: Arch. Belli Pierdomenico  
 Impianti Elettrici: Ing. Gennari Giuliano  
 Impianti Meccanici: Ing. Vecchi Giampaolo  
 RUP: Arch. Sandei Sara  
 Collaboratrice RUP: Sig.ra Monticelli Sandra

Livello Progettazione **PROGETTO ESECUTIVO**

STATO DI FATTO/PROGETTO  
**IMPIANTO IDRICO - SANITARIO PIANO PRIMO IM.04**  
 BLOCCO A-B-C

N.	data	descrizione

disegnato da

Prima di: 11/01/2016 Scala 1:50